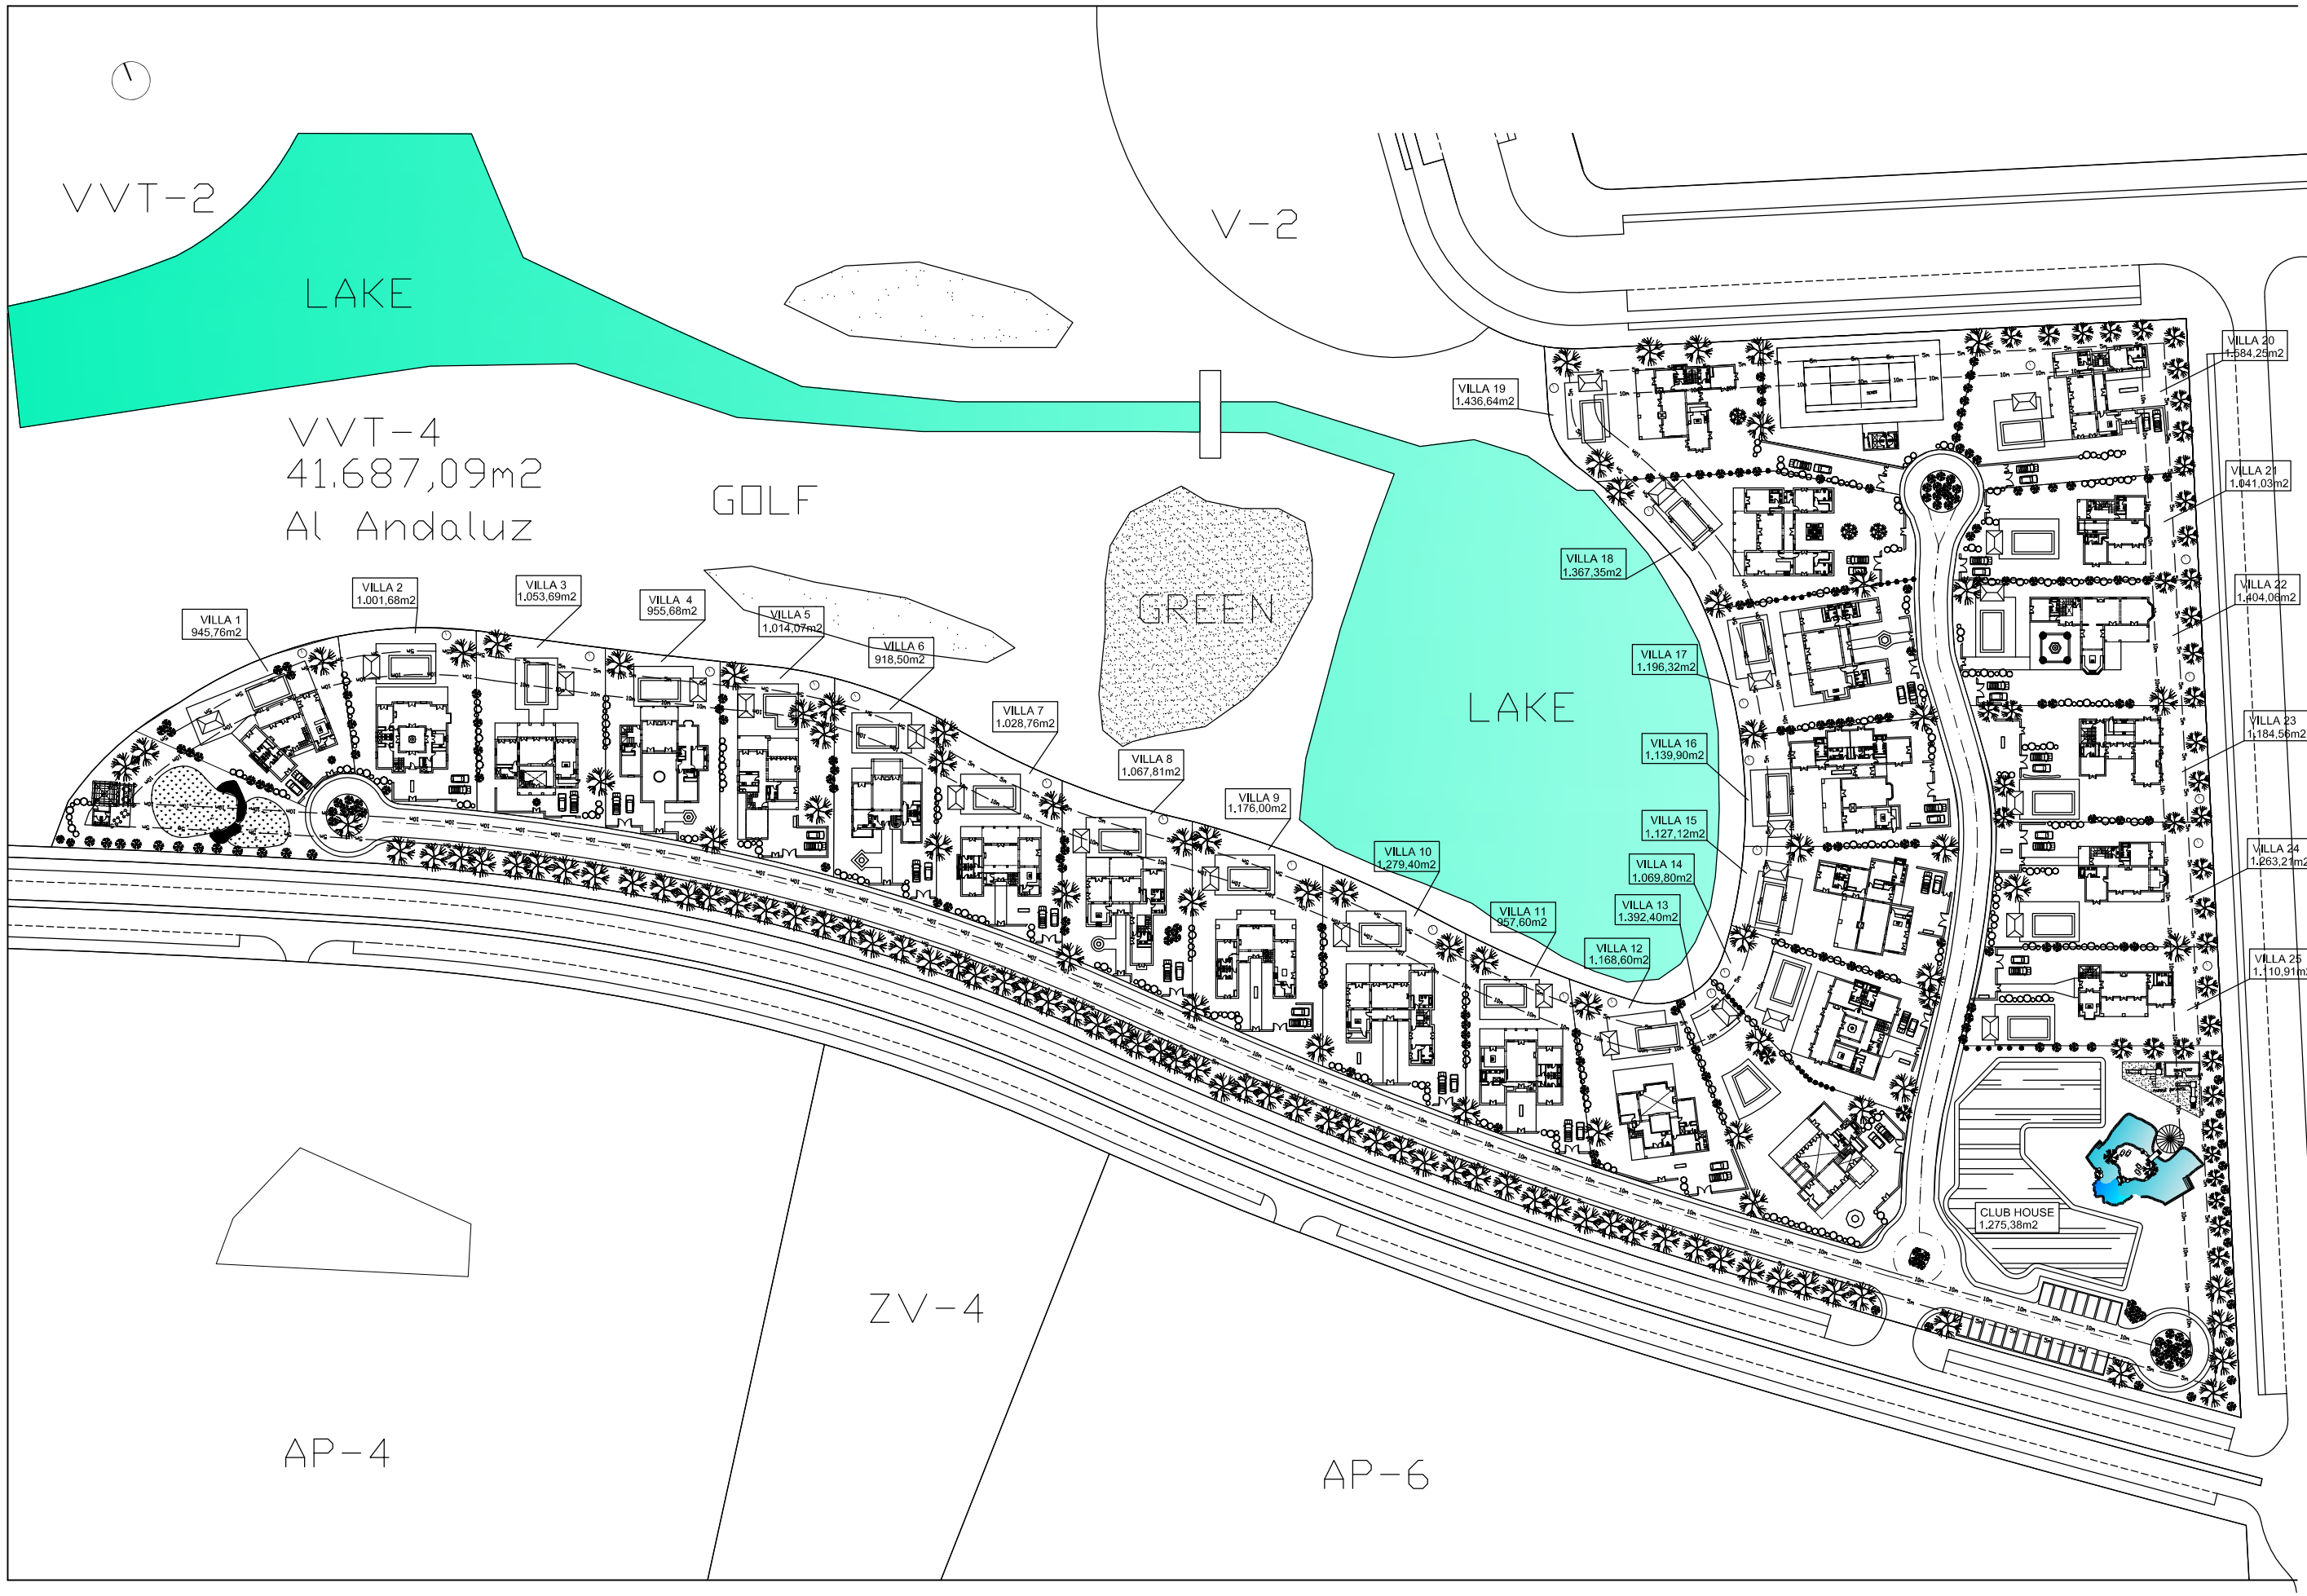

PROYECTO DE 25 UNIDADES
DE APARTAMENTOS TURISTICOS
Parcela VVT-4, STATION TOURISTIQUE DE SAÏDIA, MAROC.

PROPERTY LOGIC MOROCCO

LA PROPIEDAD:

EMPLAZAMIENTO GENERAL
TOPOGRAFICO MODIFICADO

PLANO: 1

FECHA: JUNIO 2006 COMPROBADO POR:

ESCALA: 1/100 REDIBUJADO POR:

ROBLES DÍAZ ARQUITECTOS, S. L.
PLAZA DE AMERICA, 4-2ºA 29016 MALAGA TEL 952213141 / 952222264 correo@roblediaz.es
CTRA. MARBELLA-CUARTE-MILLONES 29.603 MARBELLA TEL. 952770215 / 952770216 correo@roblediaz.es

EL ARQUITECTO:

FRANCISCO JOSE ROBLES DIAZ